


Holzsnitzelheizung mit Fernwärmeverbund Escholzmatt

Situationsplan 1 : 3000

Datum: 28.02.2008

Warmwasser-Speicherzentrale Dorf

Heizzentrale
Sägerei Bucher

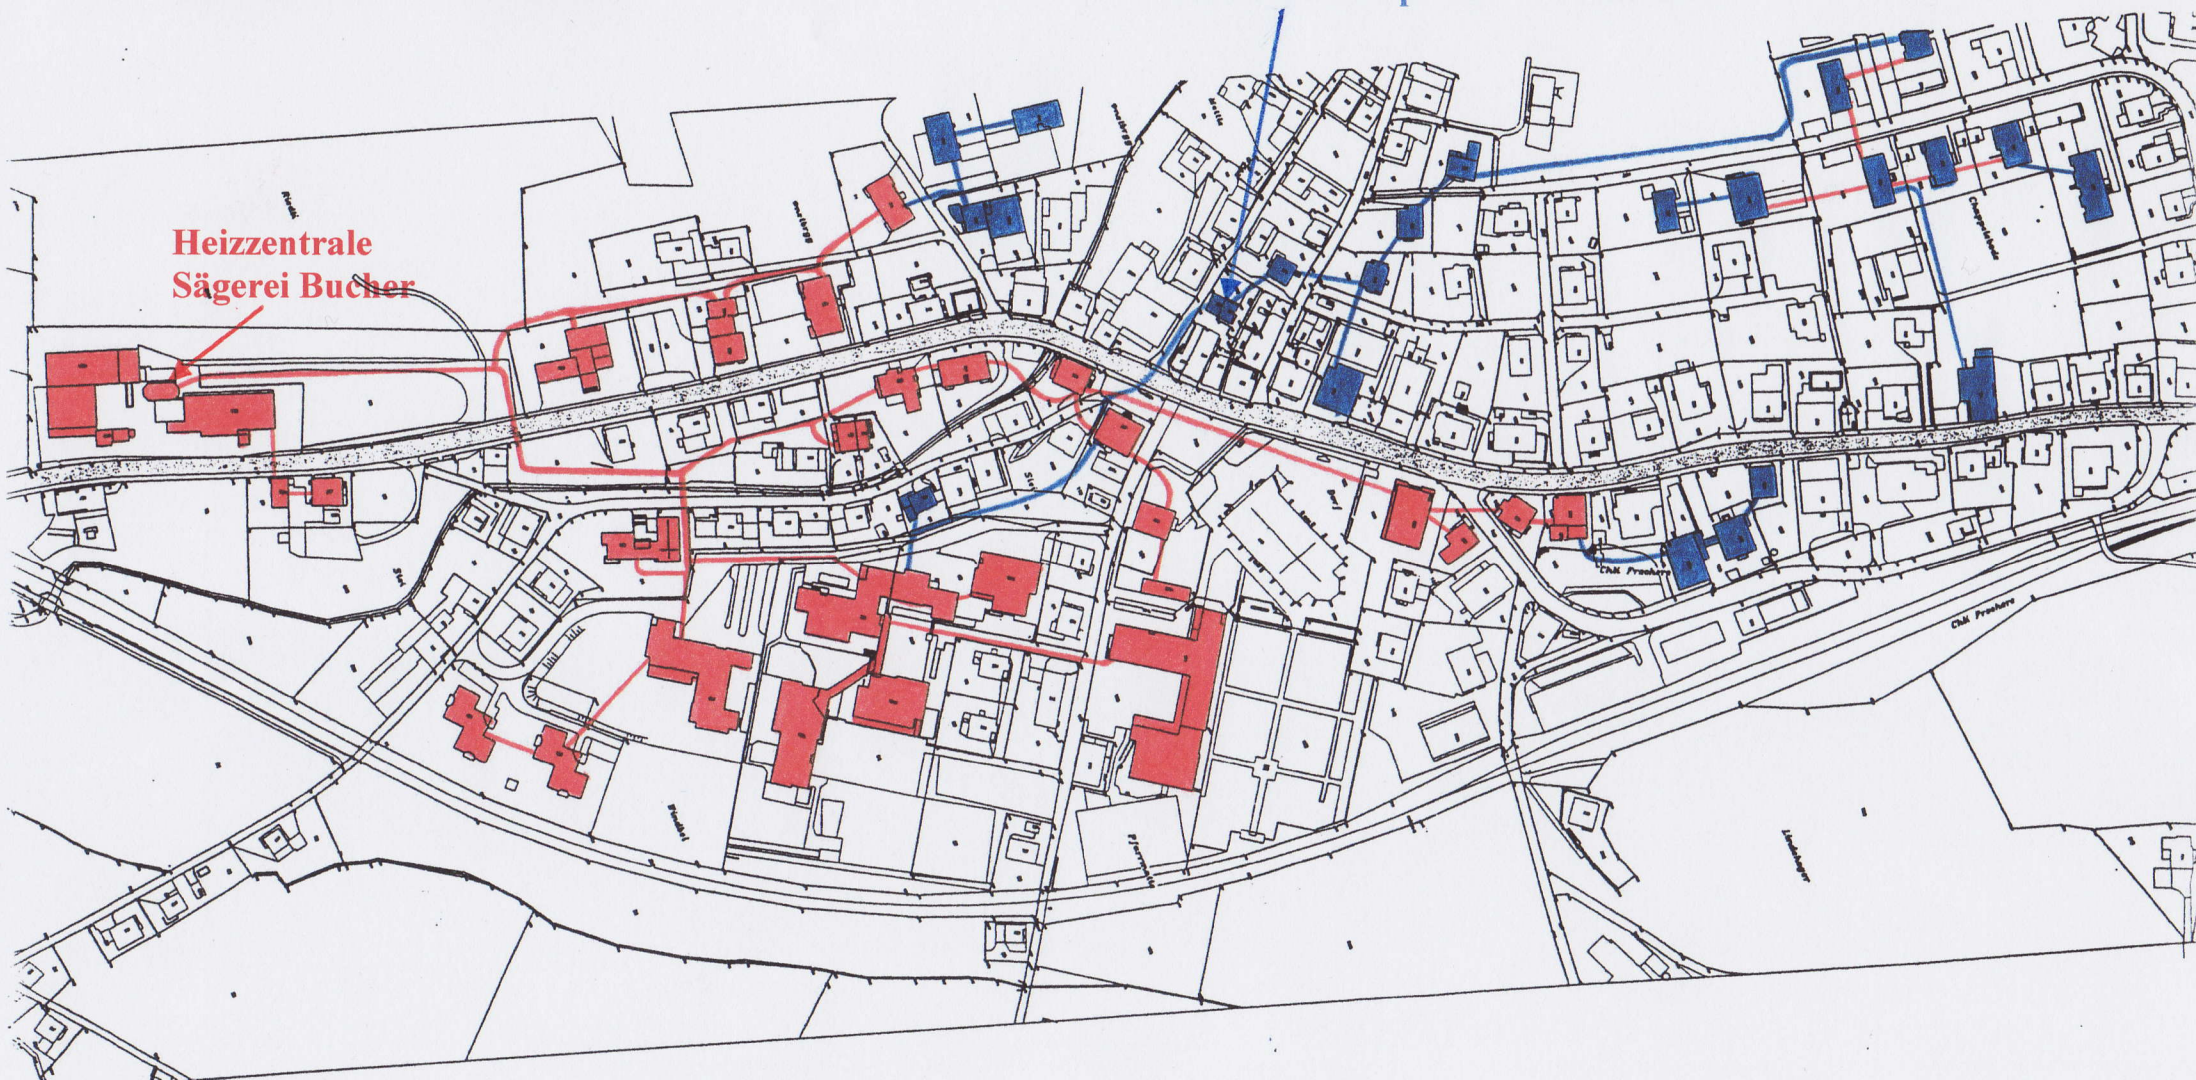

Fernwärmenetz bestehend

Fernwärmenetz neu